

# GOVERNORAT DE TATAOUINE

## COMMUNE DE TATAOUINE

- PLAN
- COUPE
- FAÇADE
- SITUATION
- IMPLANTATION

MAITRE D'OUVRAGE:  
SOCIÉTÉ RÉGIONALE DE TRANSPORT DE MÉDÉNINE.

PROJET:  
SRTM : CONSTRUCTION DE L'AGENCE À TATAOUINE.

**A**  
**P**  
**D**

Ech: 1/50 - 1/100 - 1/200


Date : 01/2026

APD Planche: 1/4

NAJJAR Ibrahim ----- Architecte ENAU

Rue 2 Mars 1934, immeuble Elkhanjari, 1er étage, Bureau N°02 / 3200 Tataouine.  
Tél/Fax: 75.851.332 - Gsm: (+216) 98.578.991 -- Email: ibrahimnajar@yahoo.com

## SITUATION

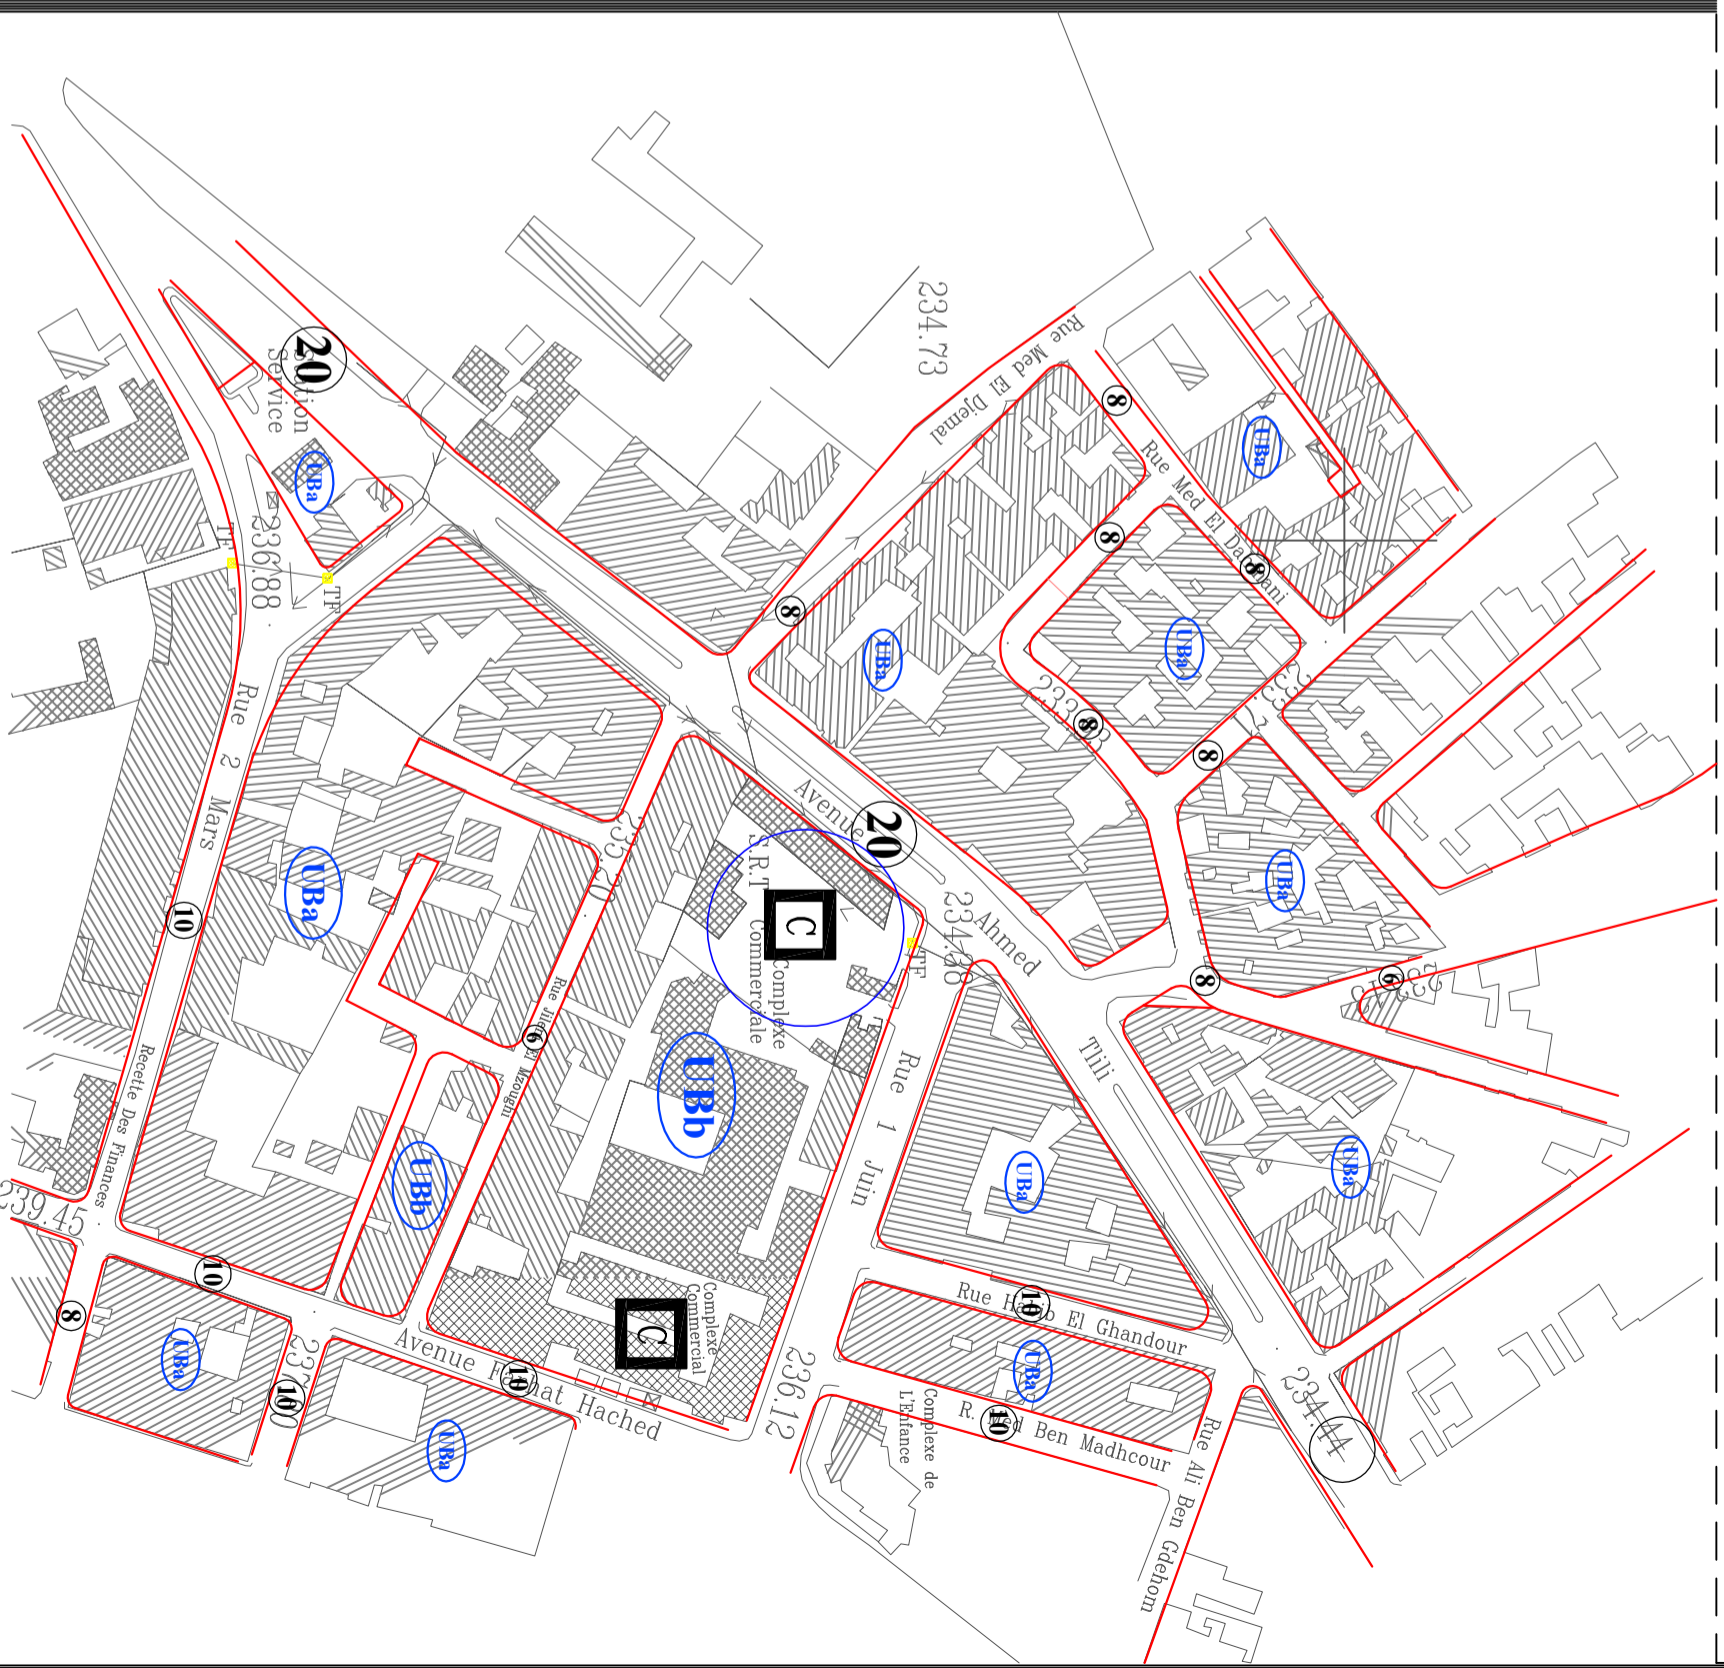

APD Planche: 1/4